




FACADE OUEST EDL 1/100

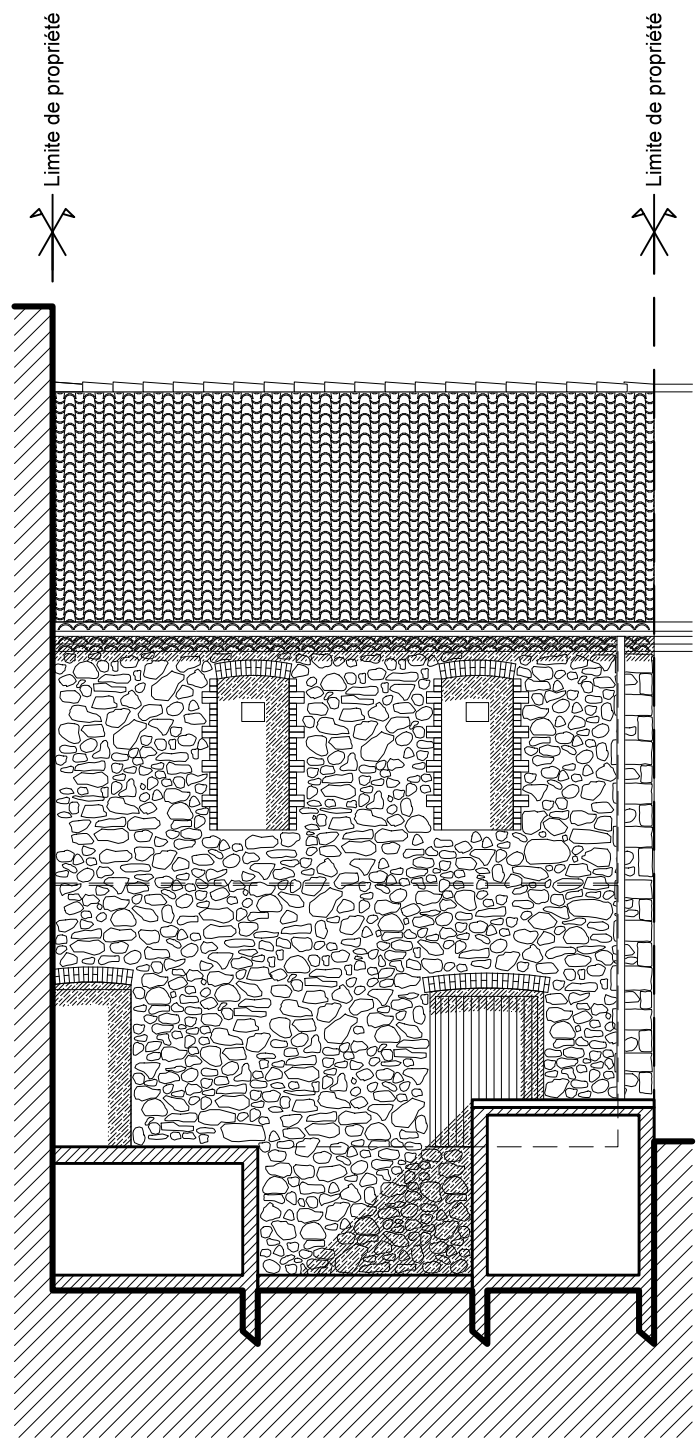

FACADE EST EDL 1/100

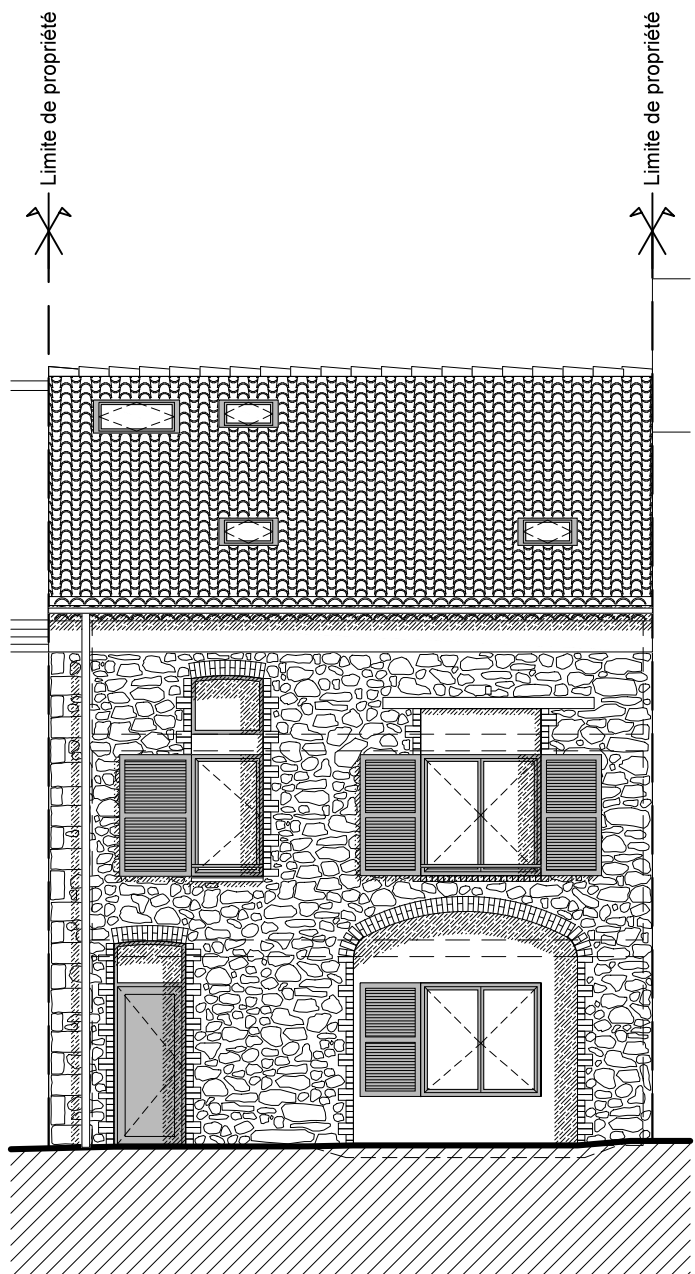

FACADE OUEST PROJET 1/100

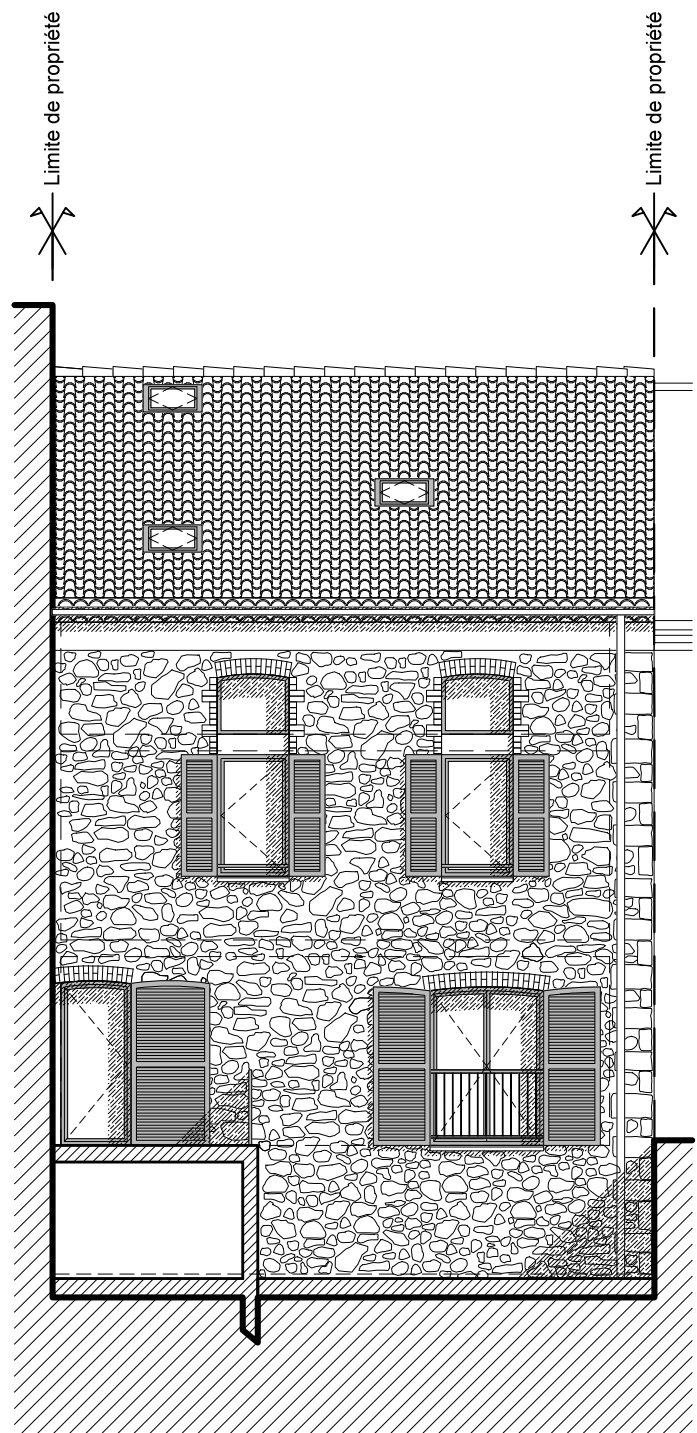

FACADE EST PROJET